


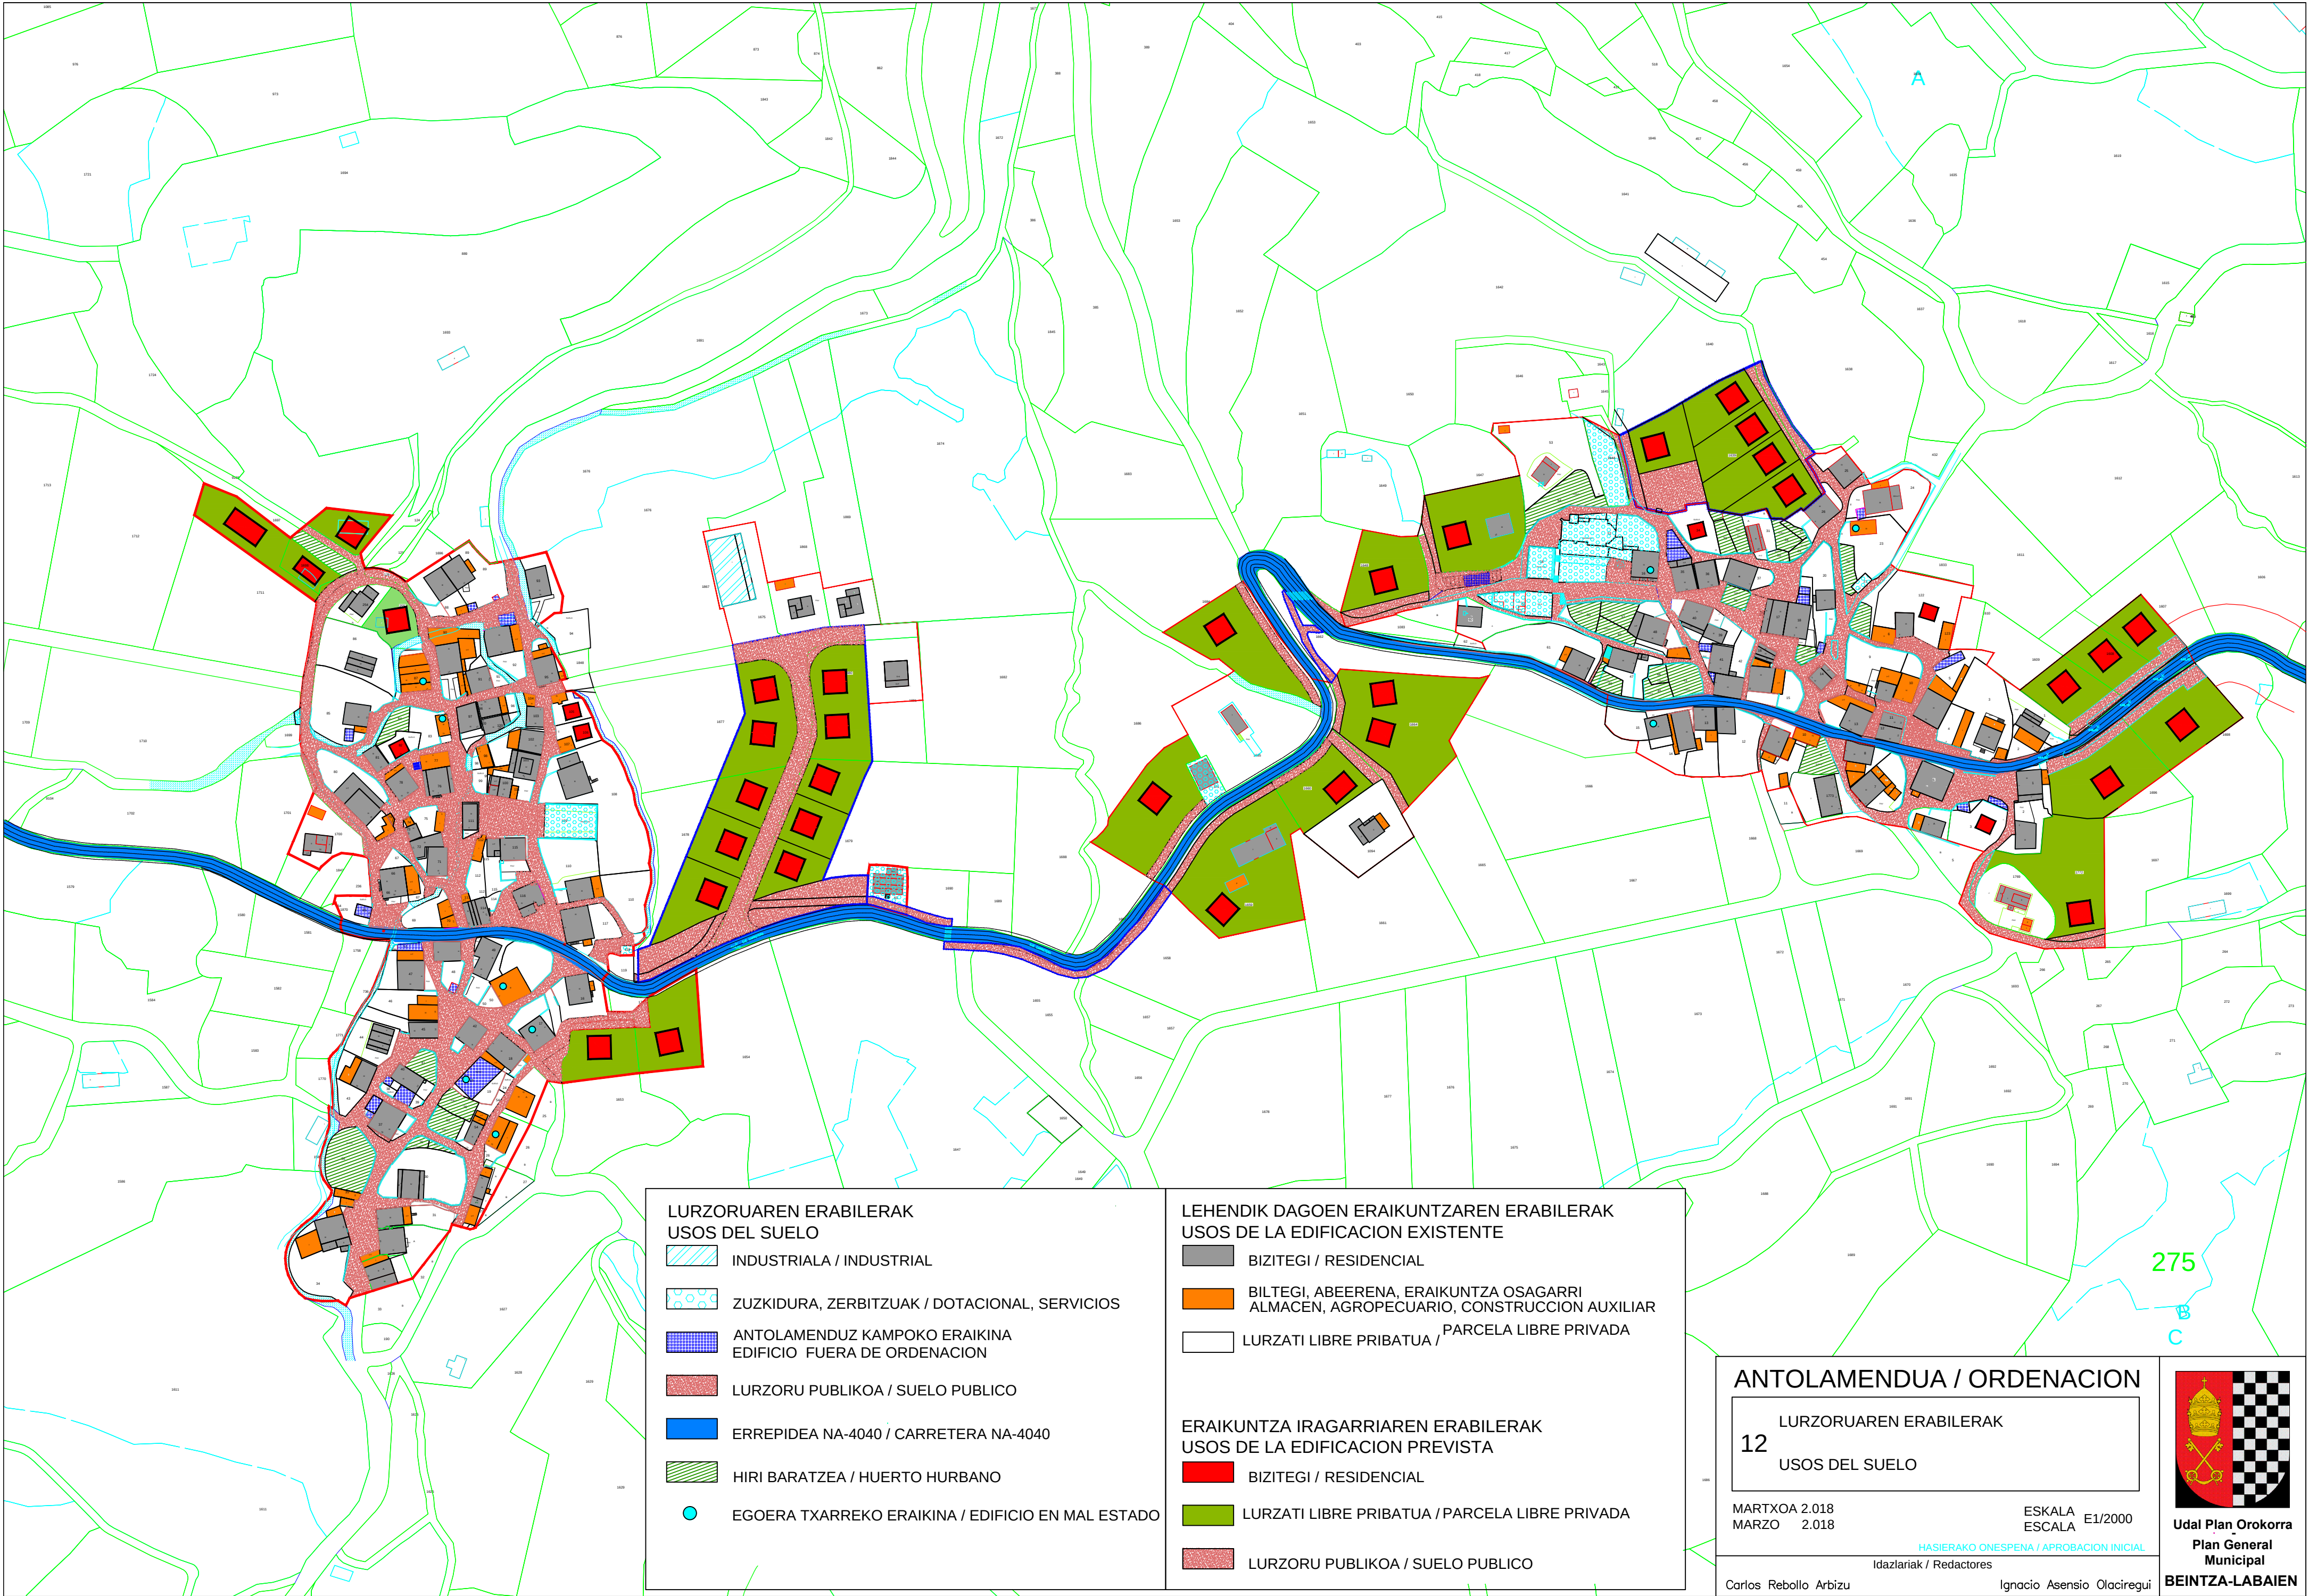

LURZORUAREN ERABILERAK
USOS DEL SUELO

- INDUSTRIALA / INDUSTRIAL
- ZUZKIDURA, ZERBITZUAK / DOTACIONAL, SERVICIOS
- ANTOLAMENDUZ KAMPOKO ERAIKINA
EDIFICIO FUERA DE ORDENACION
- LURZORU PUBLIKOA / SUELO PUBLICO
- ERREPIDEA NA-4040 / CARRETERA NA-4040
- HIRI BARATZEA / HUERTO URBANO
- EGOERA TXARREKO ERAIKINA / EDIFICIO EN MAL ESTADO

LEHENDIK DAGOEN ERAIKUNTZAREN ERABILERAK
USOS DE LA EDIFICACION EXISTENTE

- BIZITEGI / RESIDENCIAL
- BILTEGI, ABEERENA, ERAIKUNTZA OSAGARRI
ALMACEN, AGROPECUARIO, CONSTRUCCION AUXILIAR
- LURZATI LIBRE PRIBATUA / PARCELA LIBRE PRIVADA

ERAIKUNTZA IRAGARRIAREN ERABILERAK
USOS DE LA EDIFICACION PREVISTA

- BIZITEGI / RESIDENCIAL
- LURZATI LIBRE PRIBATUA / PARCELA LIBRE PRIVADA
- LURZORU PUBLIKOA / SUELO PUBLICO

ANTOLAMENDUA / ORDENACION

LURZORUAREN ERABILERAK
12
USOS DEL SUELO

MARTXOA 2.018
MARZO 2.018


ESKALA
E1/2000

HASIERAKO ONESPENA / APROBACION INICIAL


Idazlariak / Redactores


Carlos Rebollo Arbizu


Ignacio Asensio Olaciregui

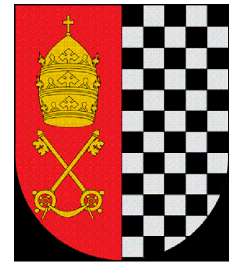

Udal Plan Orokorra
Plan General
Municipal
BEINTZA-LABAIEN

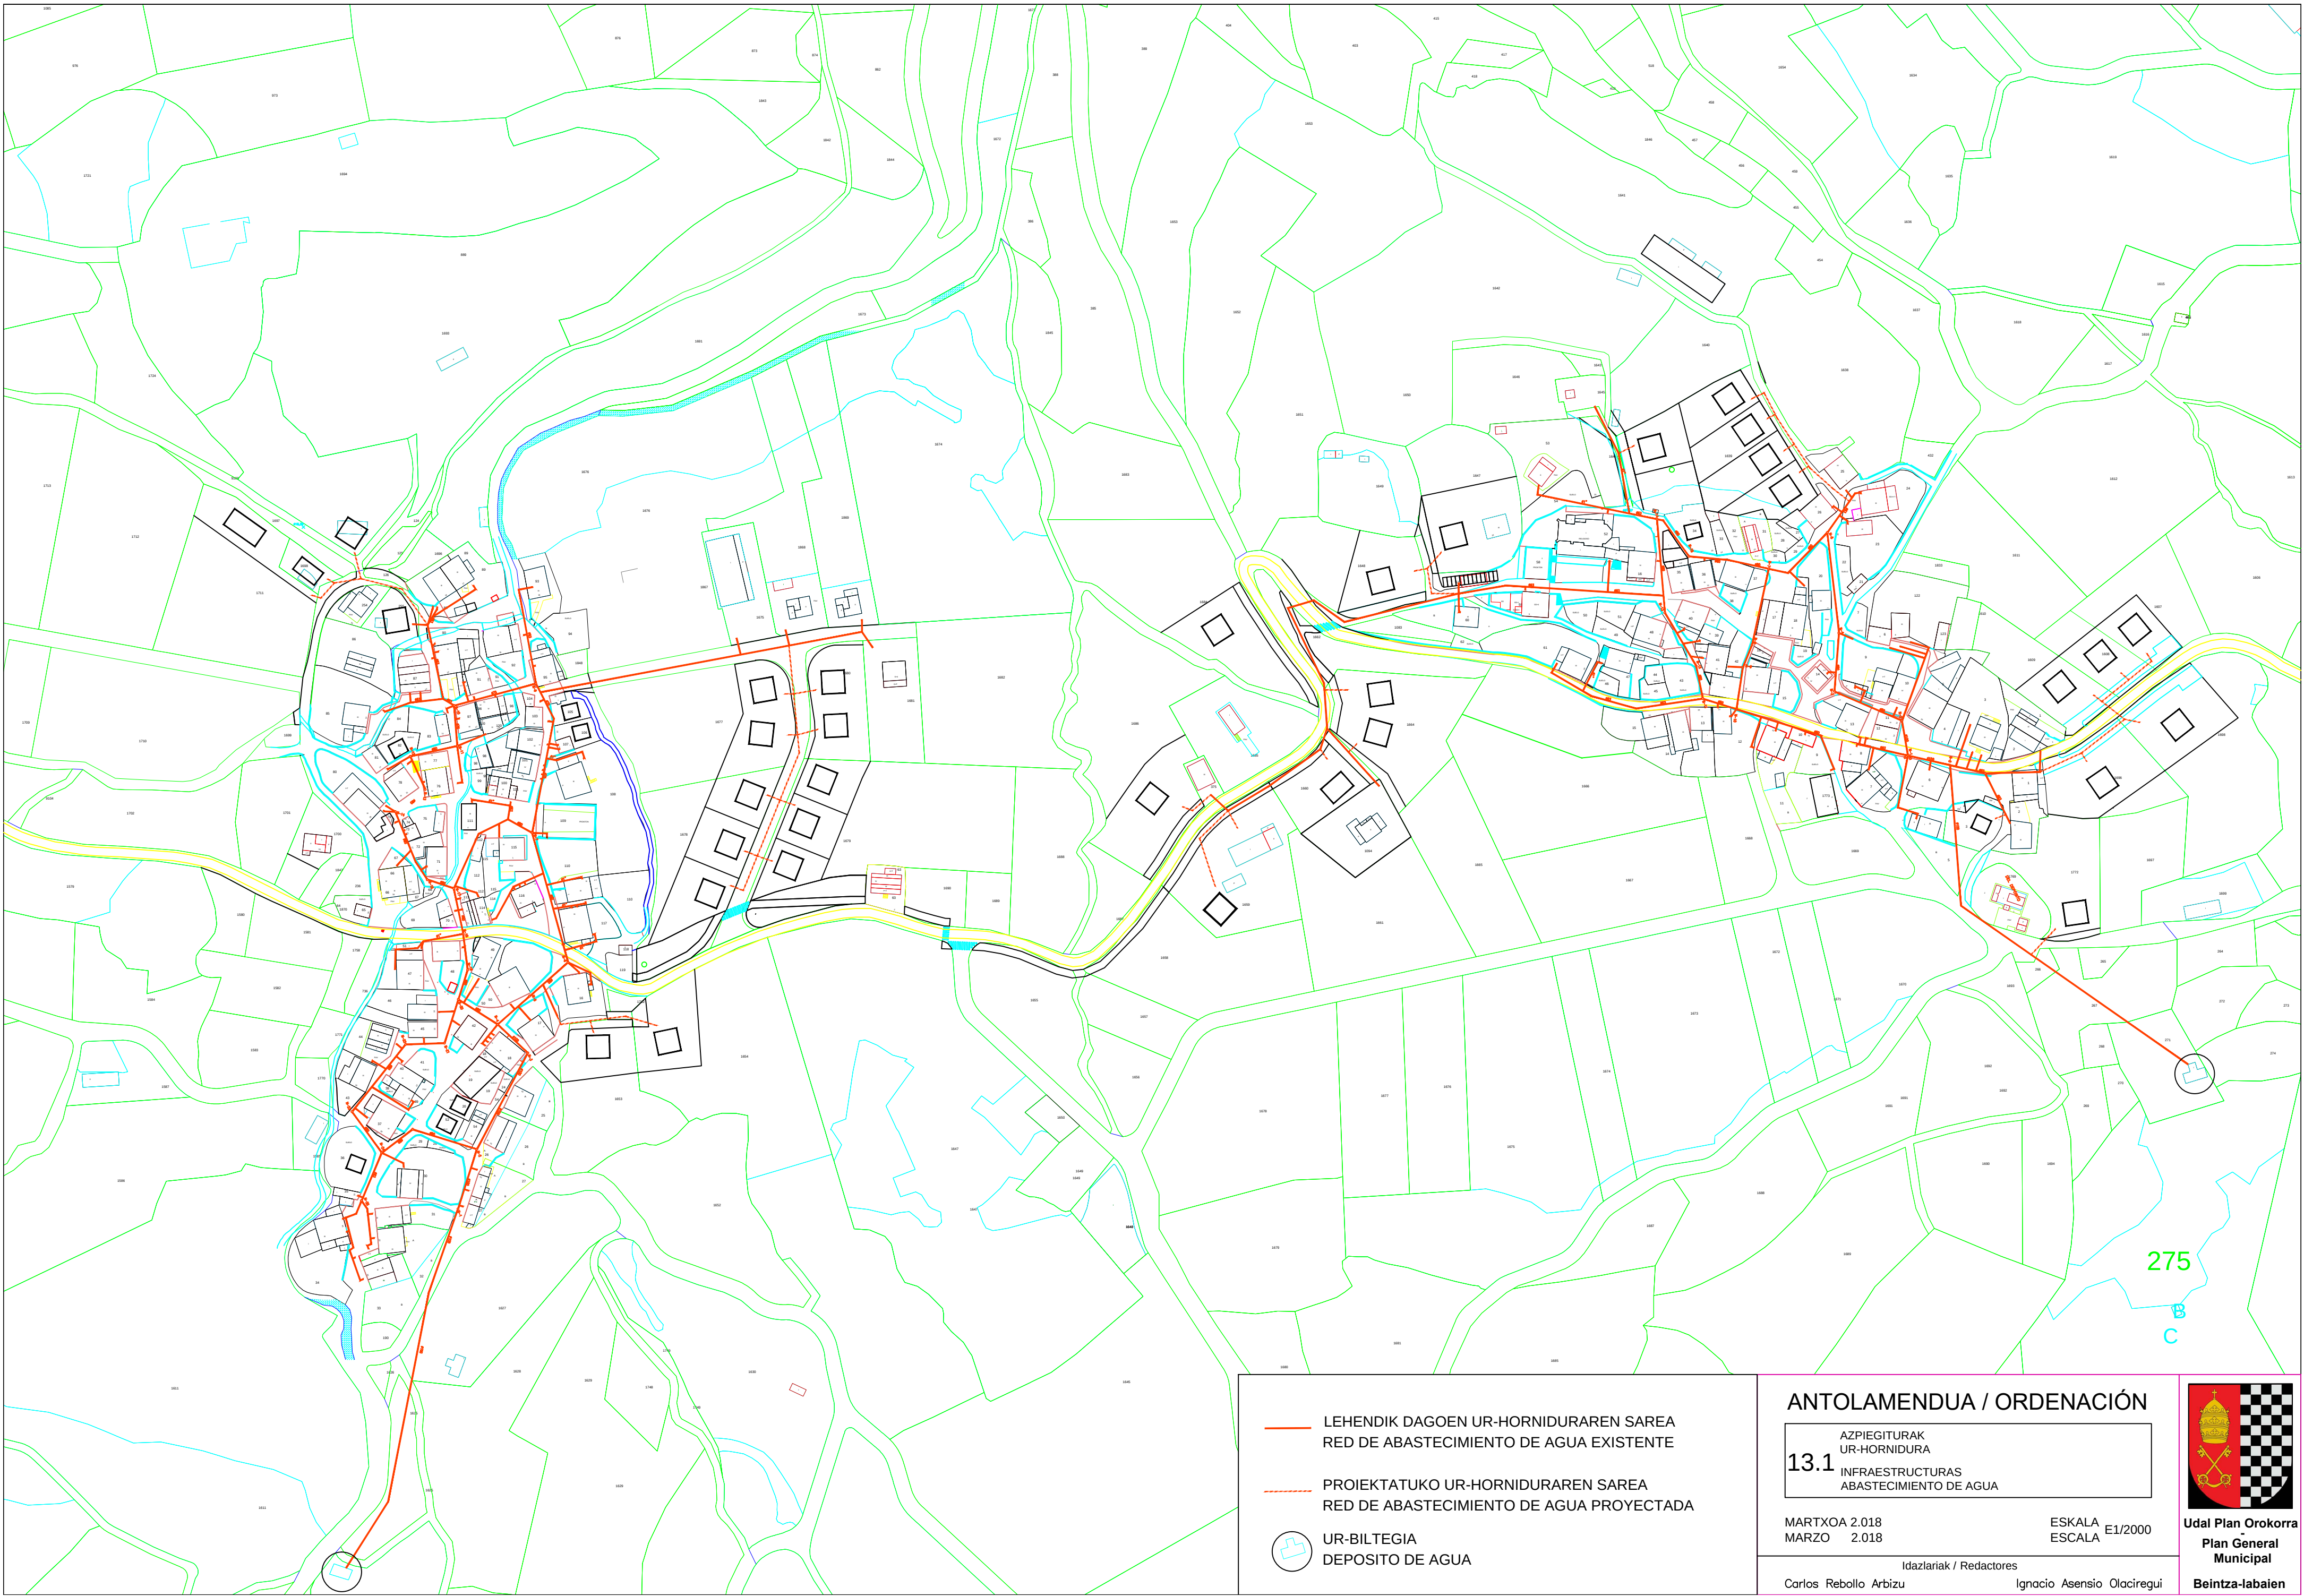

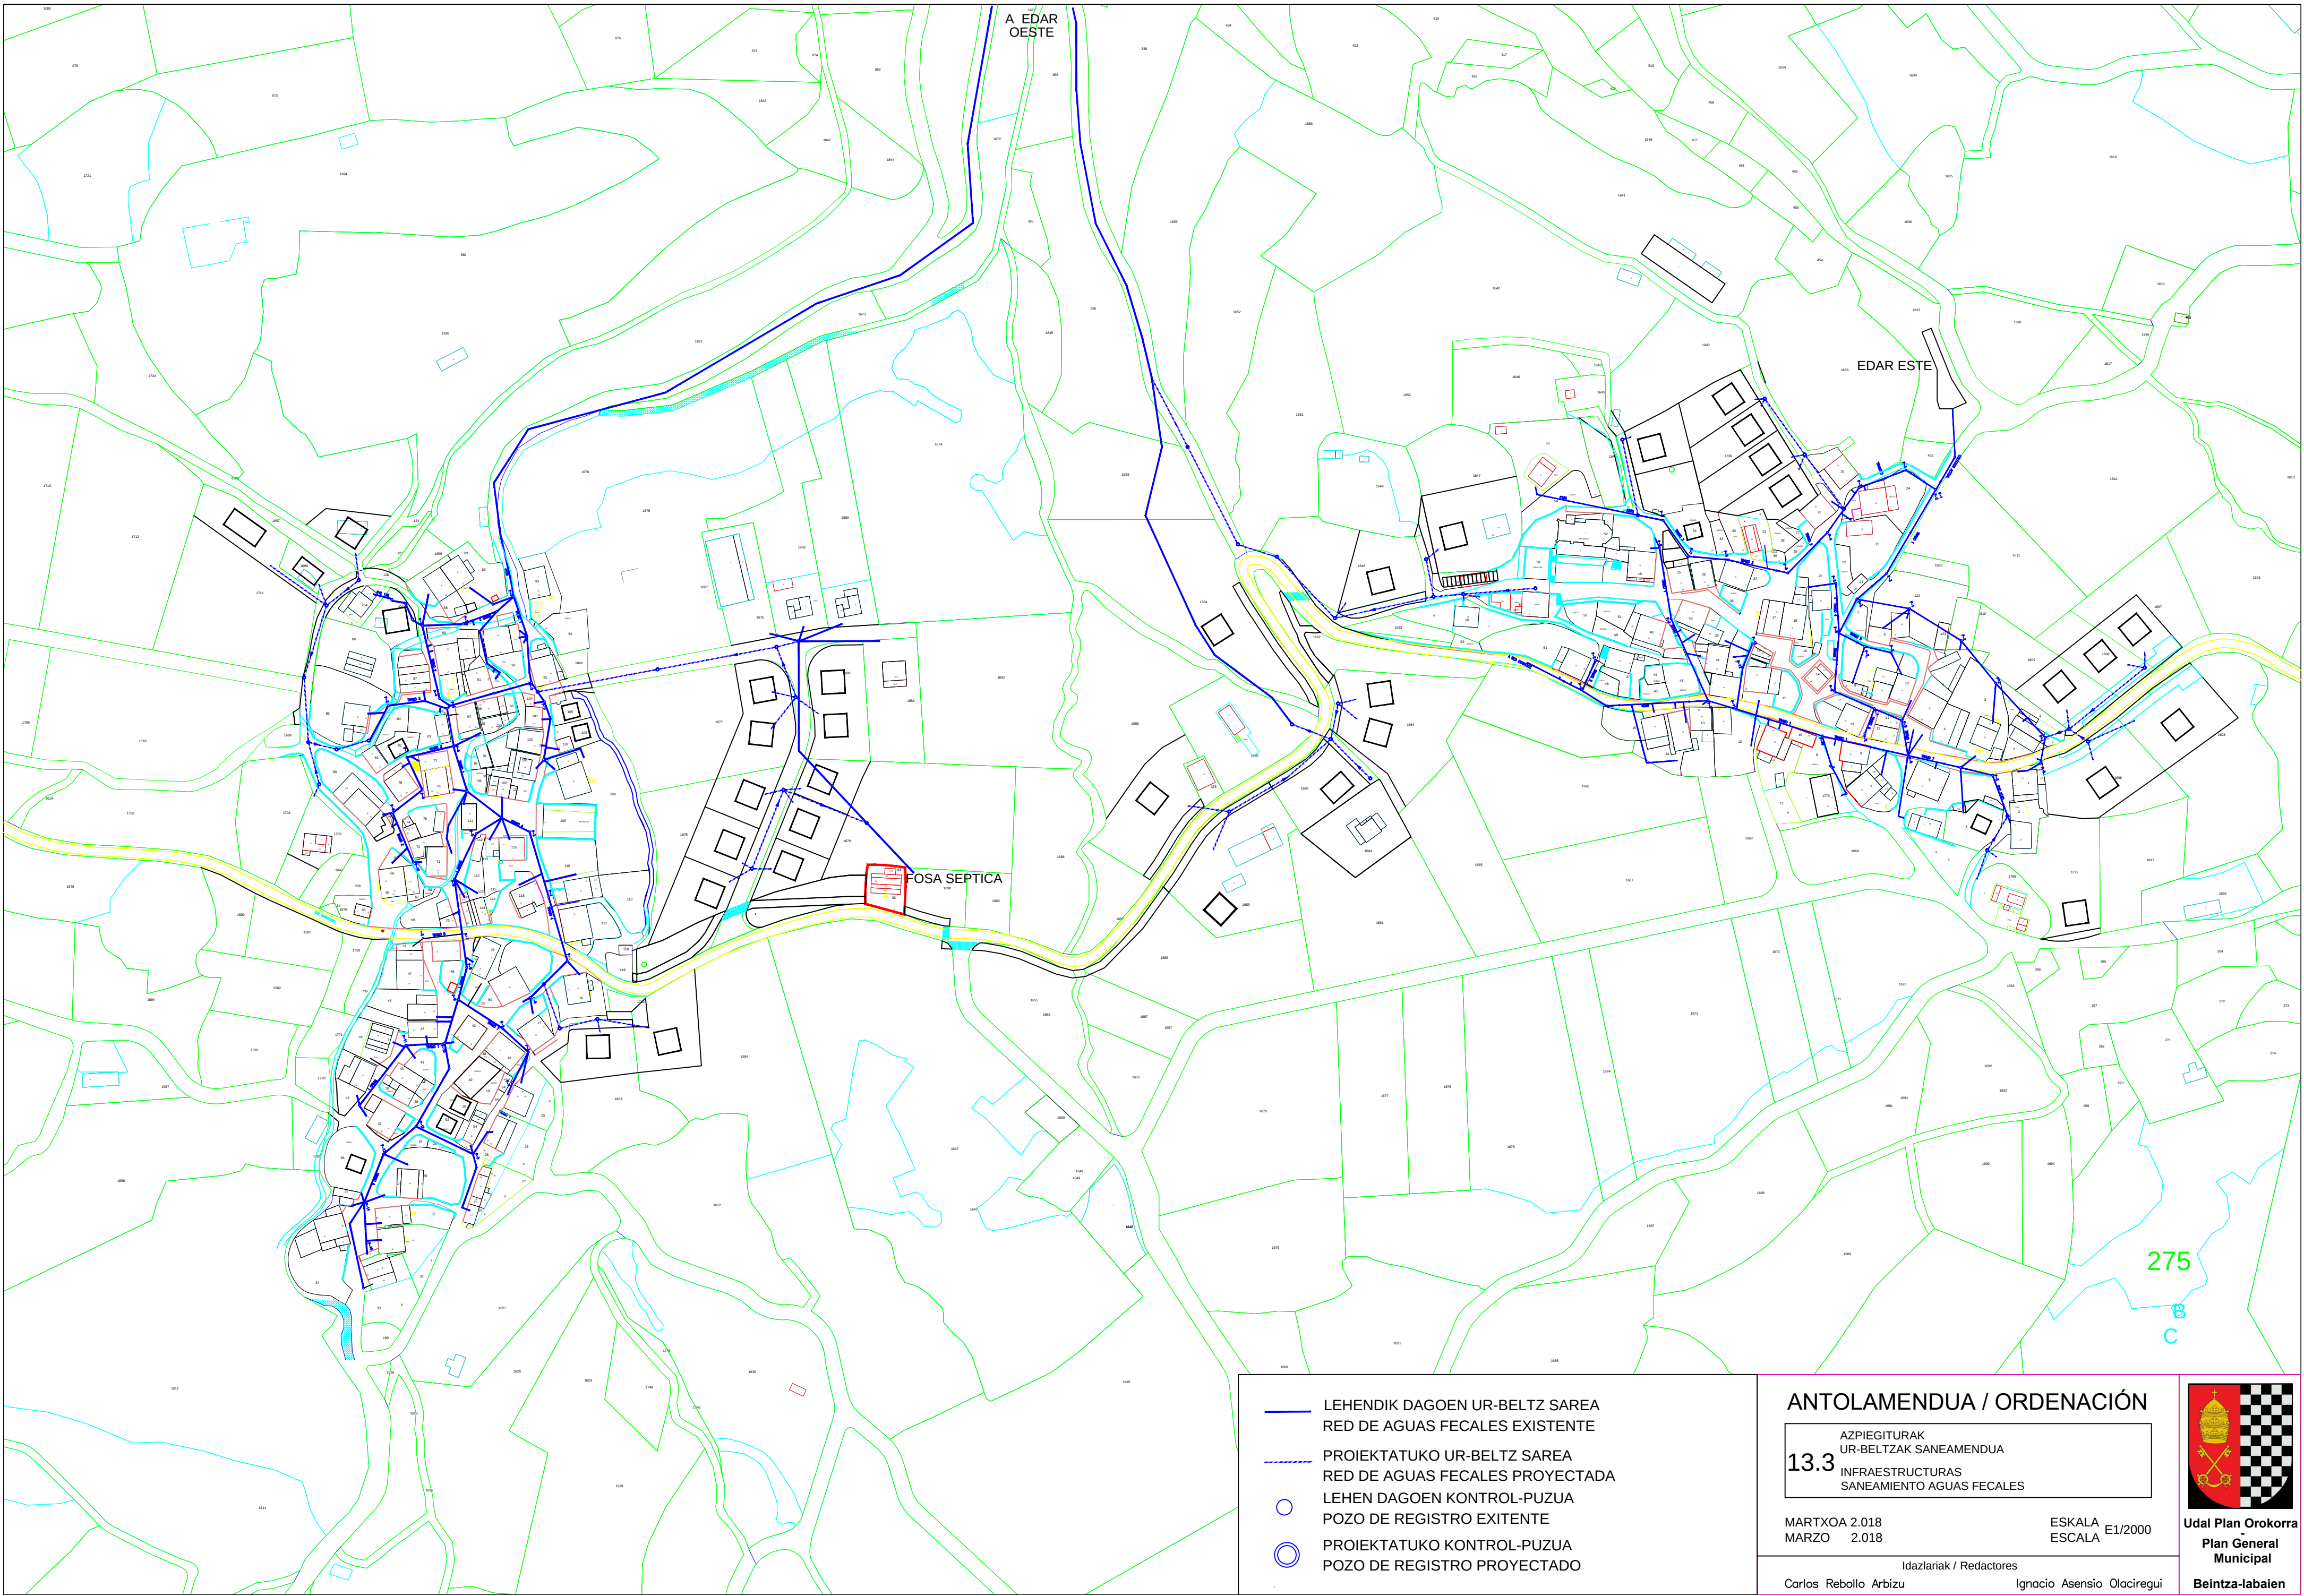

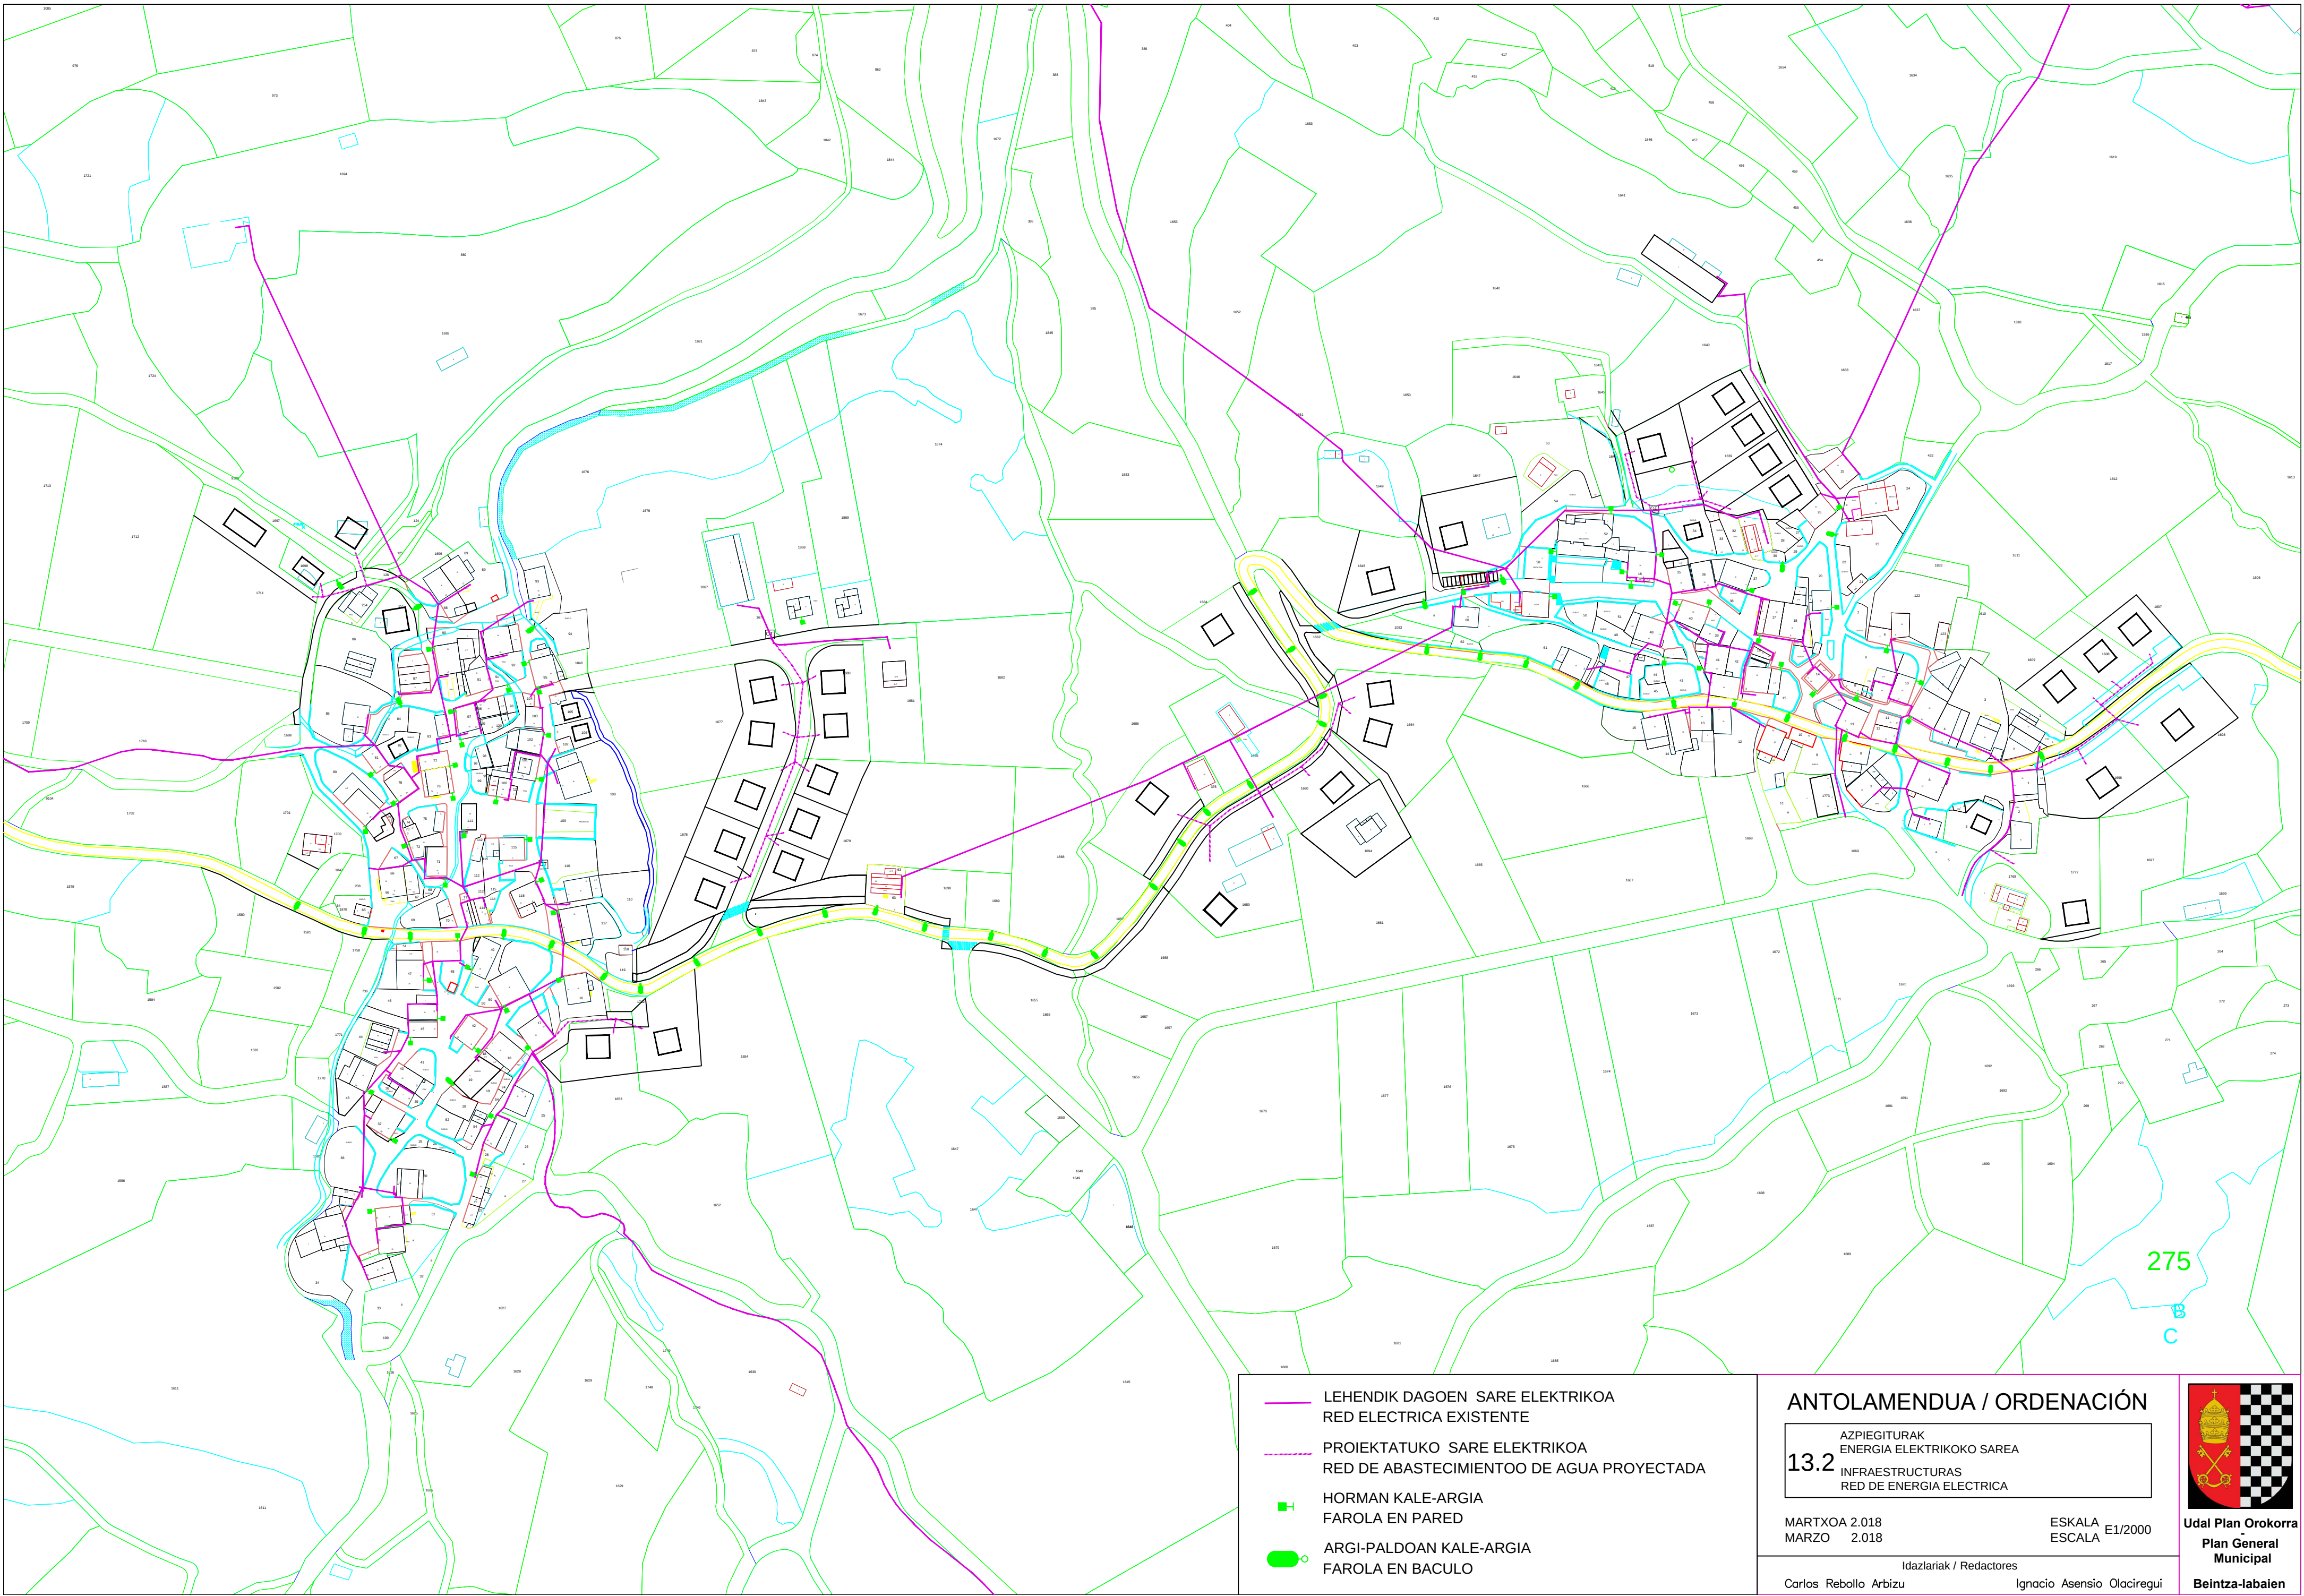

— LEHENDIK DAGOEN SARE ELEKTRIKOA
RED ELECTRICA EXISTENTE

- - - PROIEKTATUKO SARE ELEKTRIKOA
RED DE ABASTECIMIENTO DE AGUA PROYECTADA

■ HORMAN KALE-ARGIA
FAROLA EN PARED

● ARGÍ-PALDOAN KALE-ARGIA
FAROLA EN BACULO

ANTOLAMENDUA / ORDENACIÓN

13.2 AZPIEGITURAK
ENERGIA ELEKTRIKOKO SAREA
INFRAESTRUCTURAS
RED DE ENERGIA ELECTRICA

MARTXOA 2.018
MARZO 2.018

ESKALA E1/2000
ESCALA

Idazlariak / Redactores
Carlos Rebollo Arbizu Ignacio Asensio Olaciregui

Udal Plan Orokorra
Plan General
Municipal
Beintza-labaien