


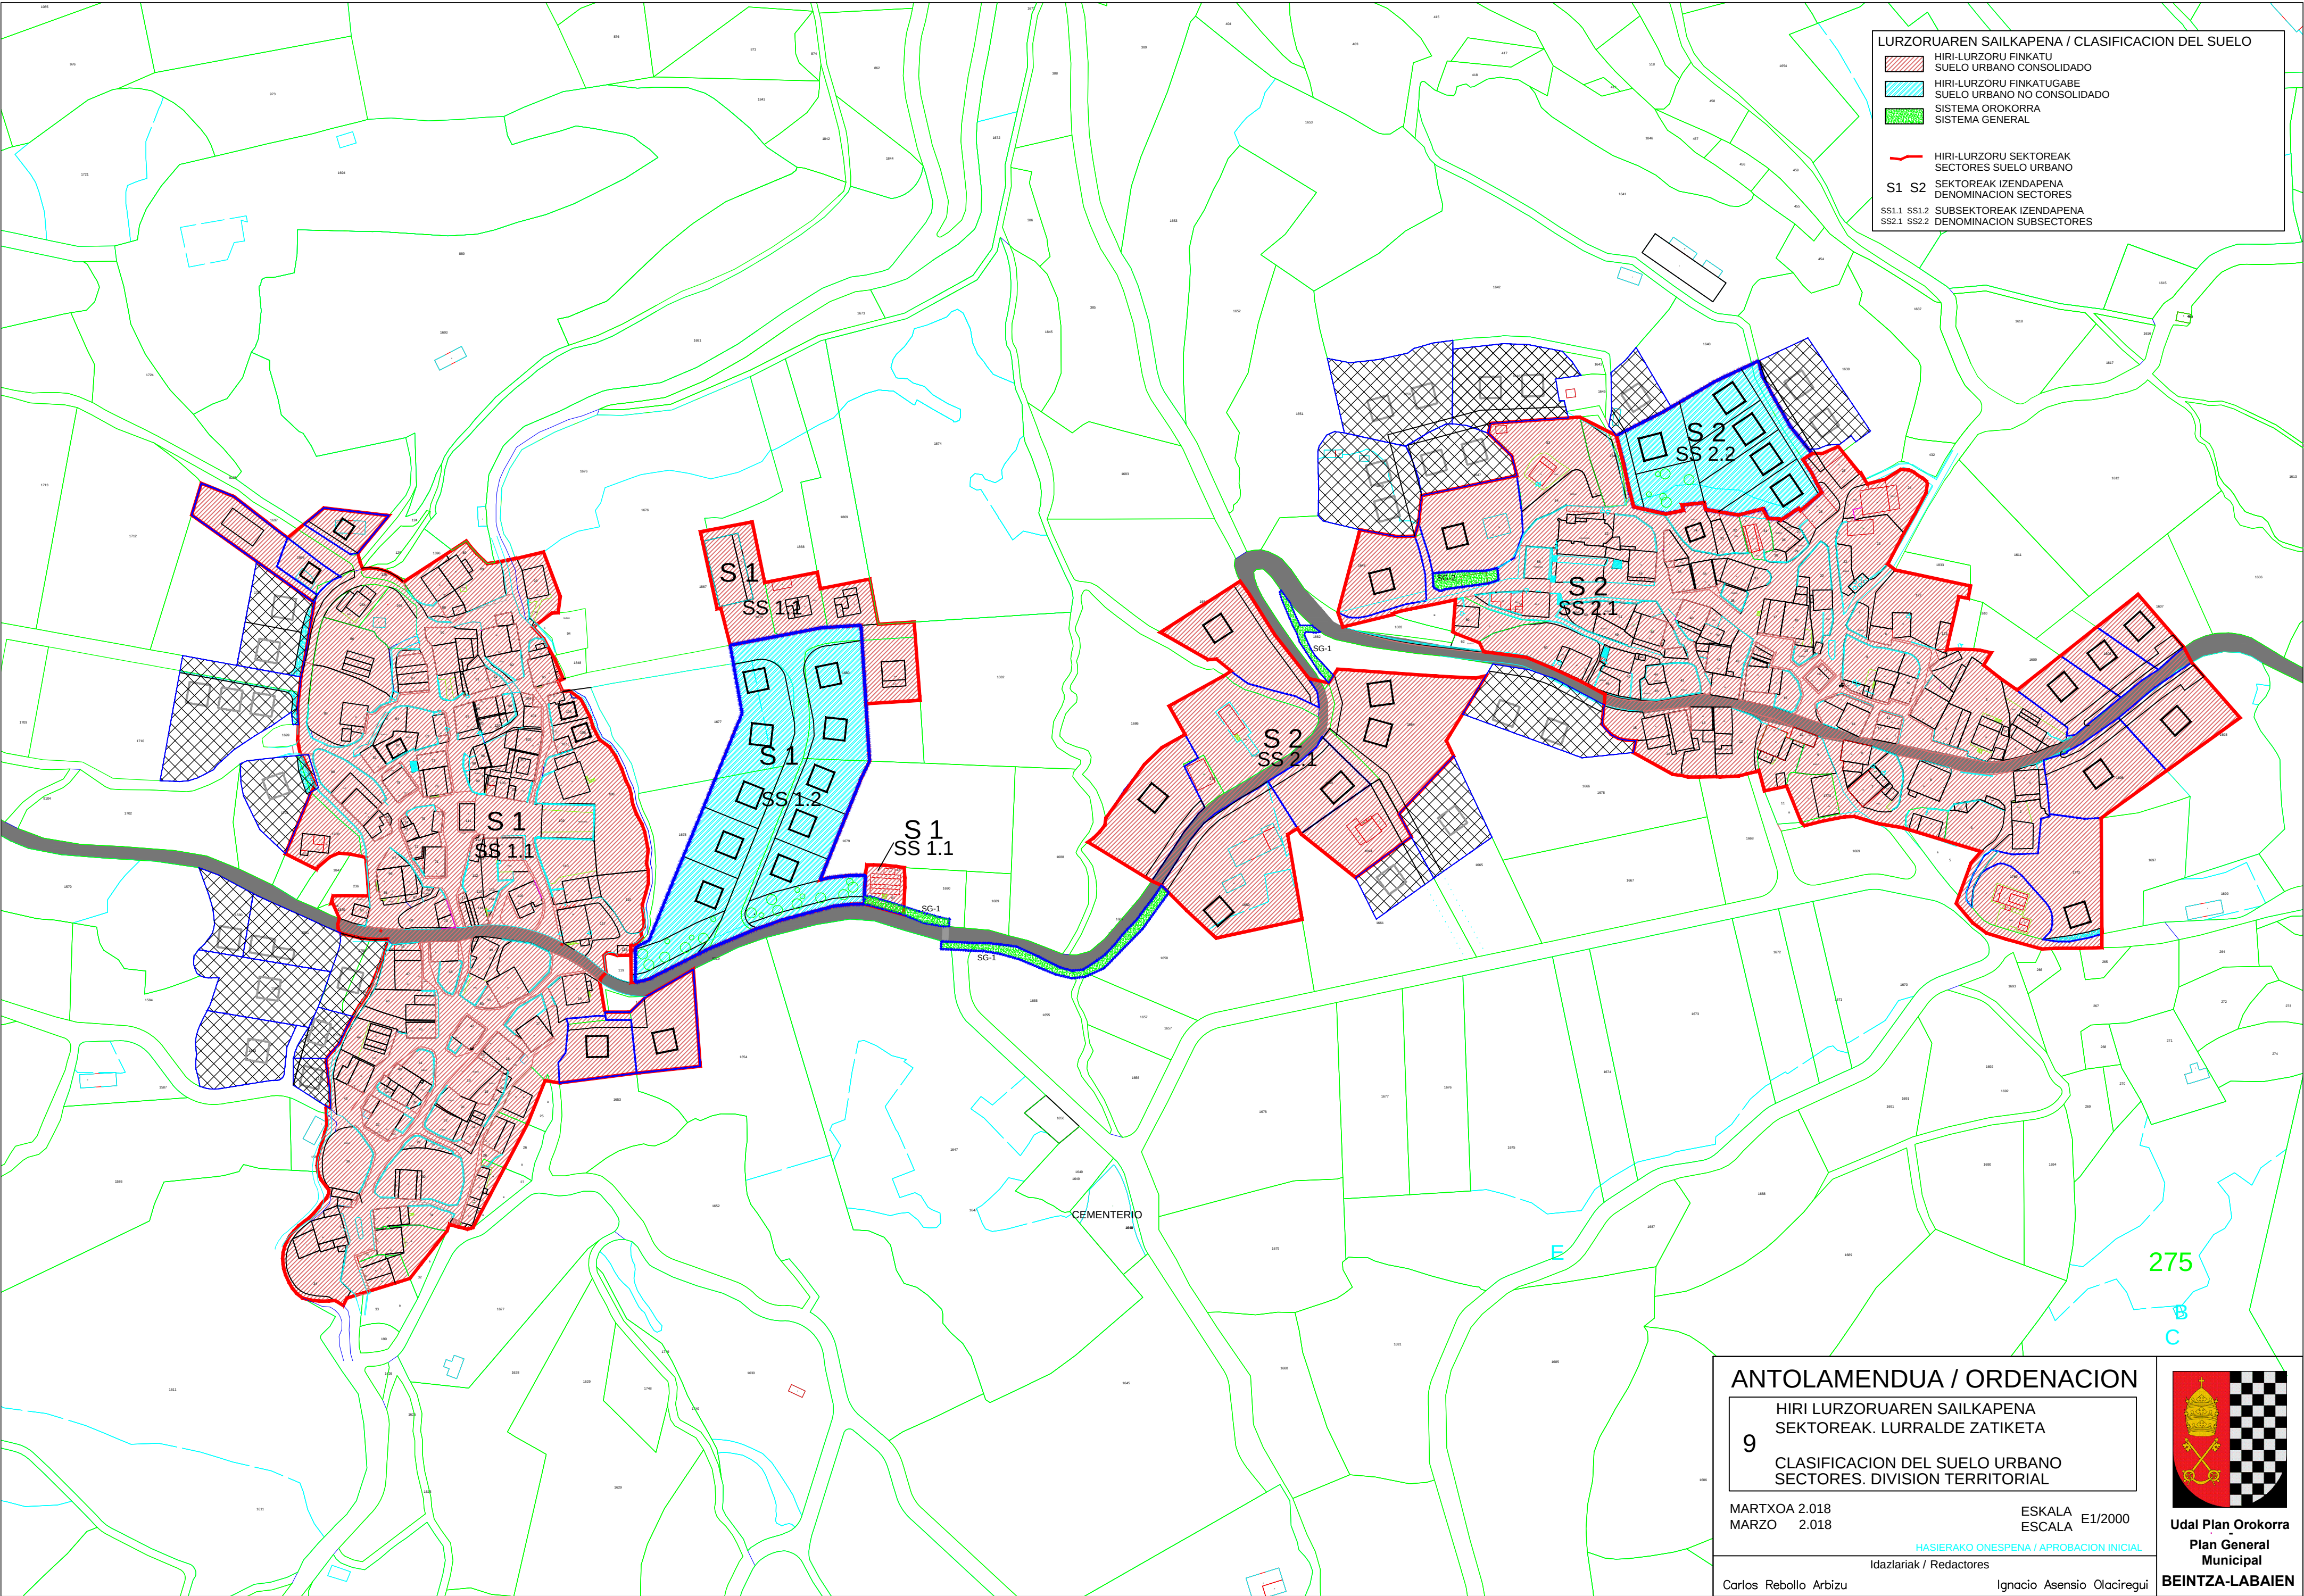

LURZORUAREN SAILKAPENA / CLASIFICACION DEL SUELO

HIRI-LURZORU FINKATU
SUELO URBANO CONSOLIDADO

HIRI-LURZORU FINKATUGABE
SUELO URBANO NO CONSOLIDADO

SISTEMA OROKORRA
SISTEMA GENERAL

HIRI-LURZORU SEKTOREAK
SECTORES SUELO URBANO

S1 S2

SEKTOREAK IZENDAPENA
DENOMINACION SECTORES

SS1.1 SS1.2

SUBSEKTOREAK IZENDAPENA
DENOMINACION SUBSECTORES

ANTOLAMENDUA / ORDENACION

HIRI LURZORUAREN SAILKAPENA
SEKTOREAK. LURRALDE ZATIKETA

9

CLASIFICACION DEL SUELO URBANO
SECTORES. DIVISION TERRITORIAL

MARTXOA 2.018
MARZO 2.018


ESKALA E1/2000
ESCALA

HASIERAKO ONESPENA / APROBACION INICIAL


Idazlariak / Redactores


Carlos Rebollo Arbizu

Ignacio Asensio Olaciregui

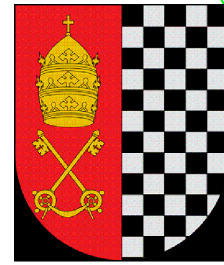

Udal Plan Orokorra
Plan General
Municipal
BEINTZA-LABAIEN

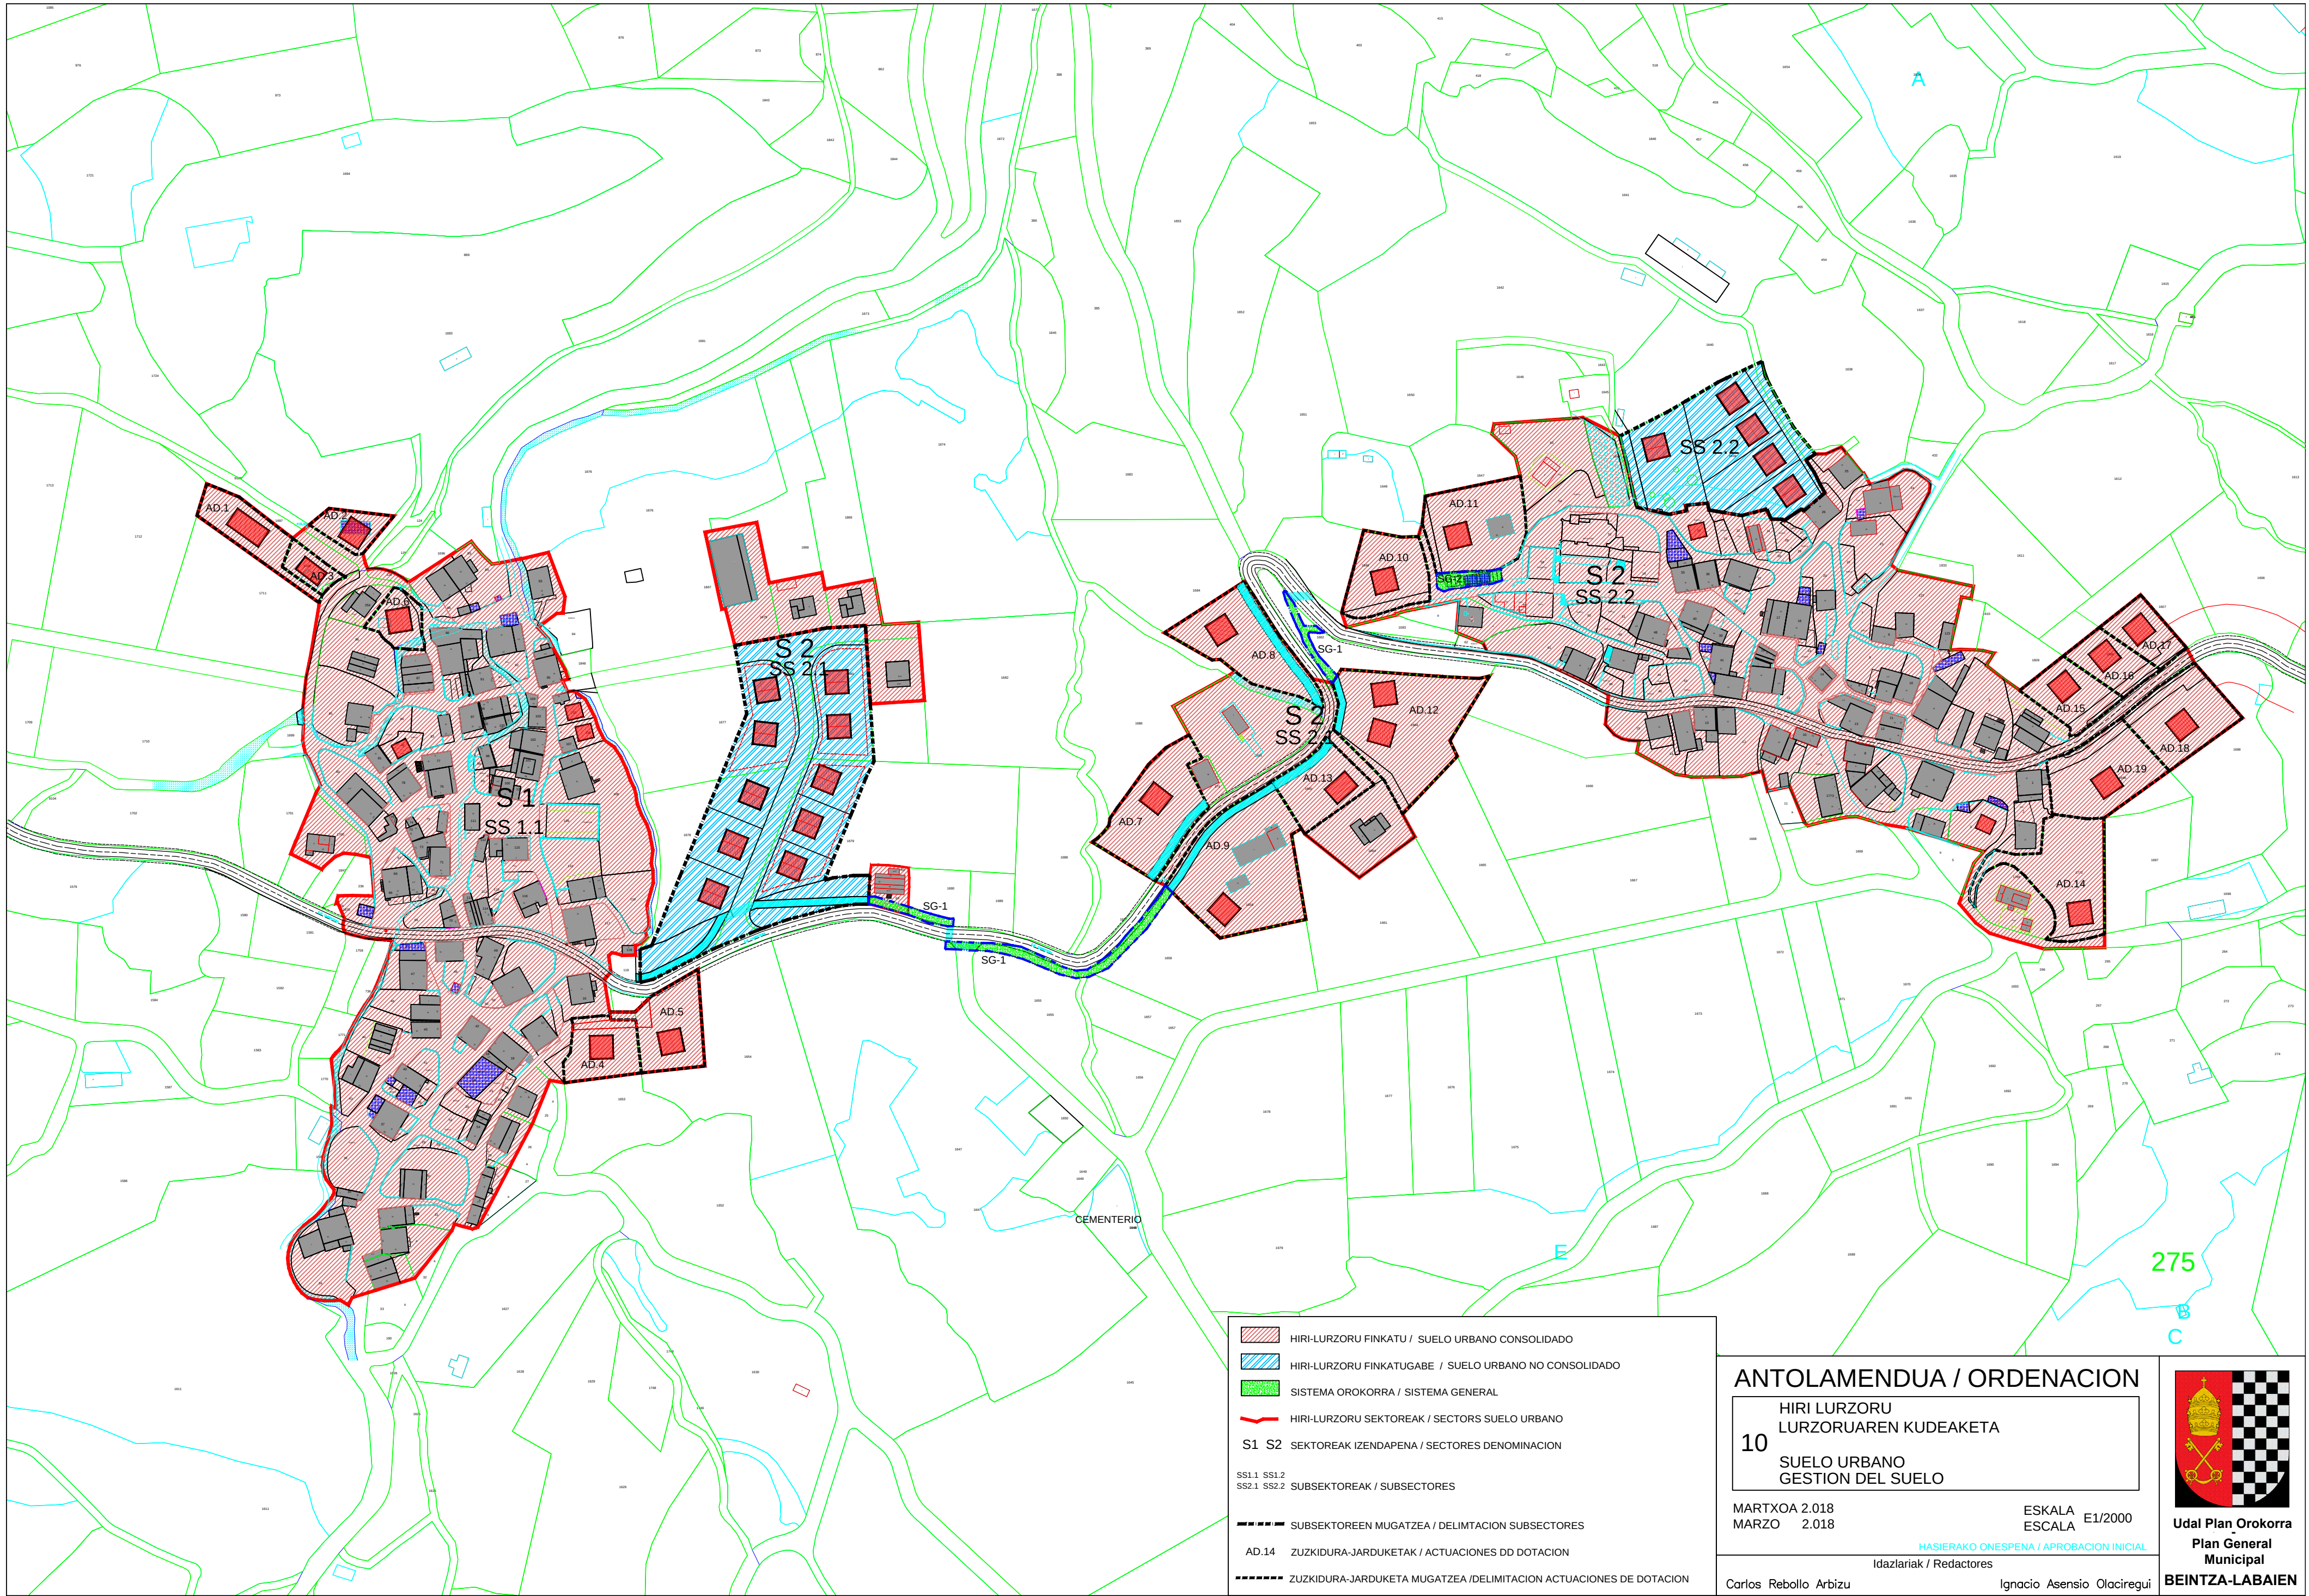

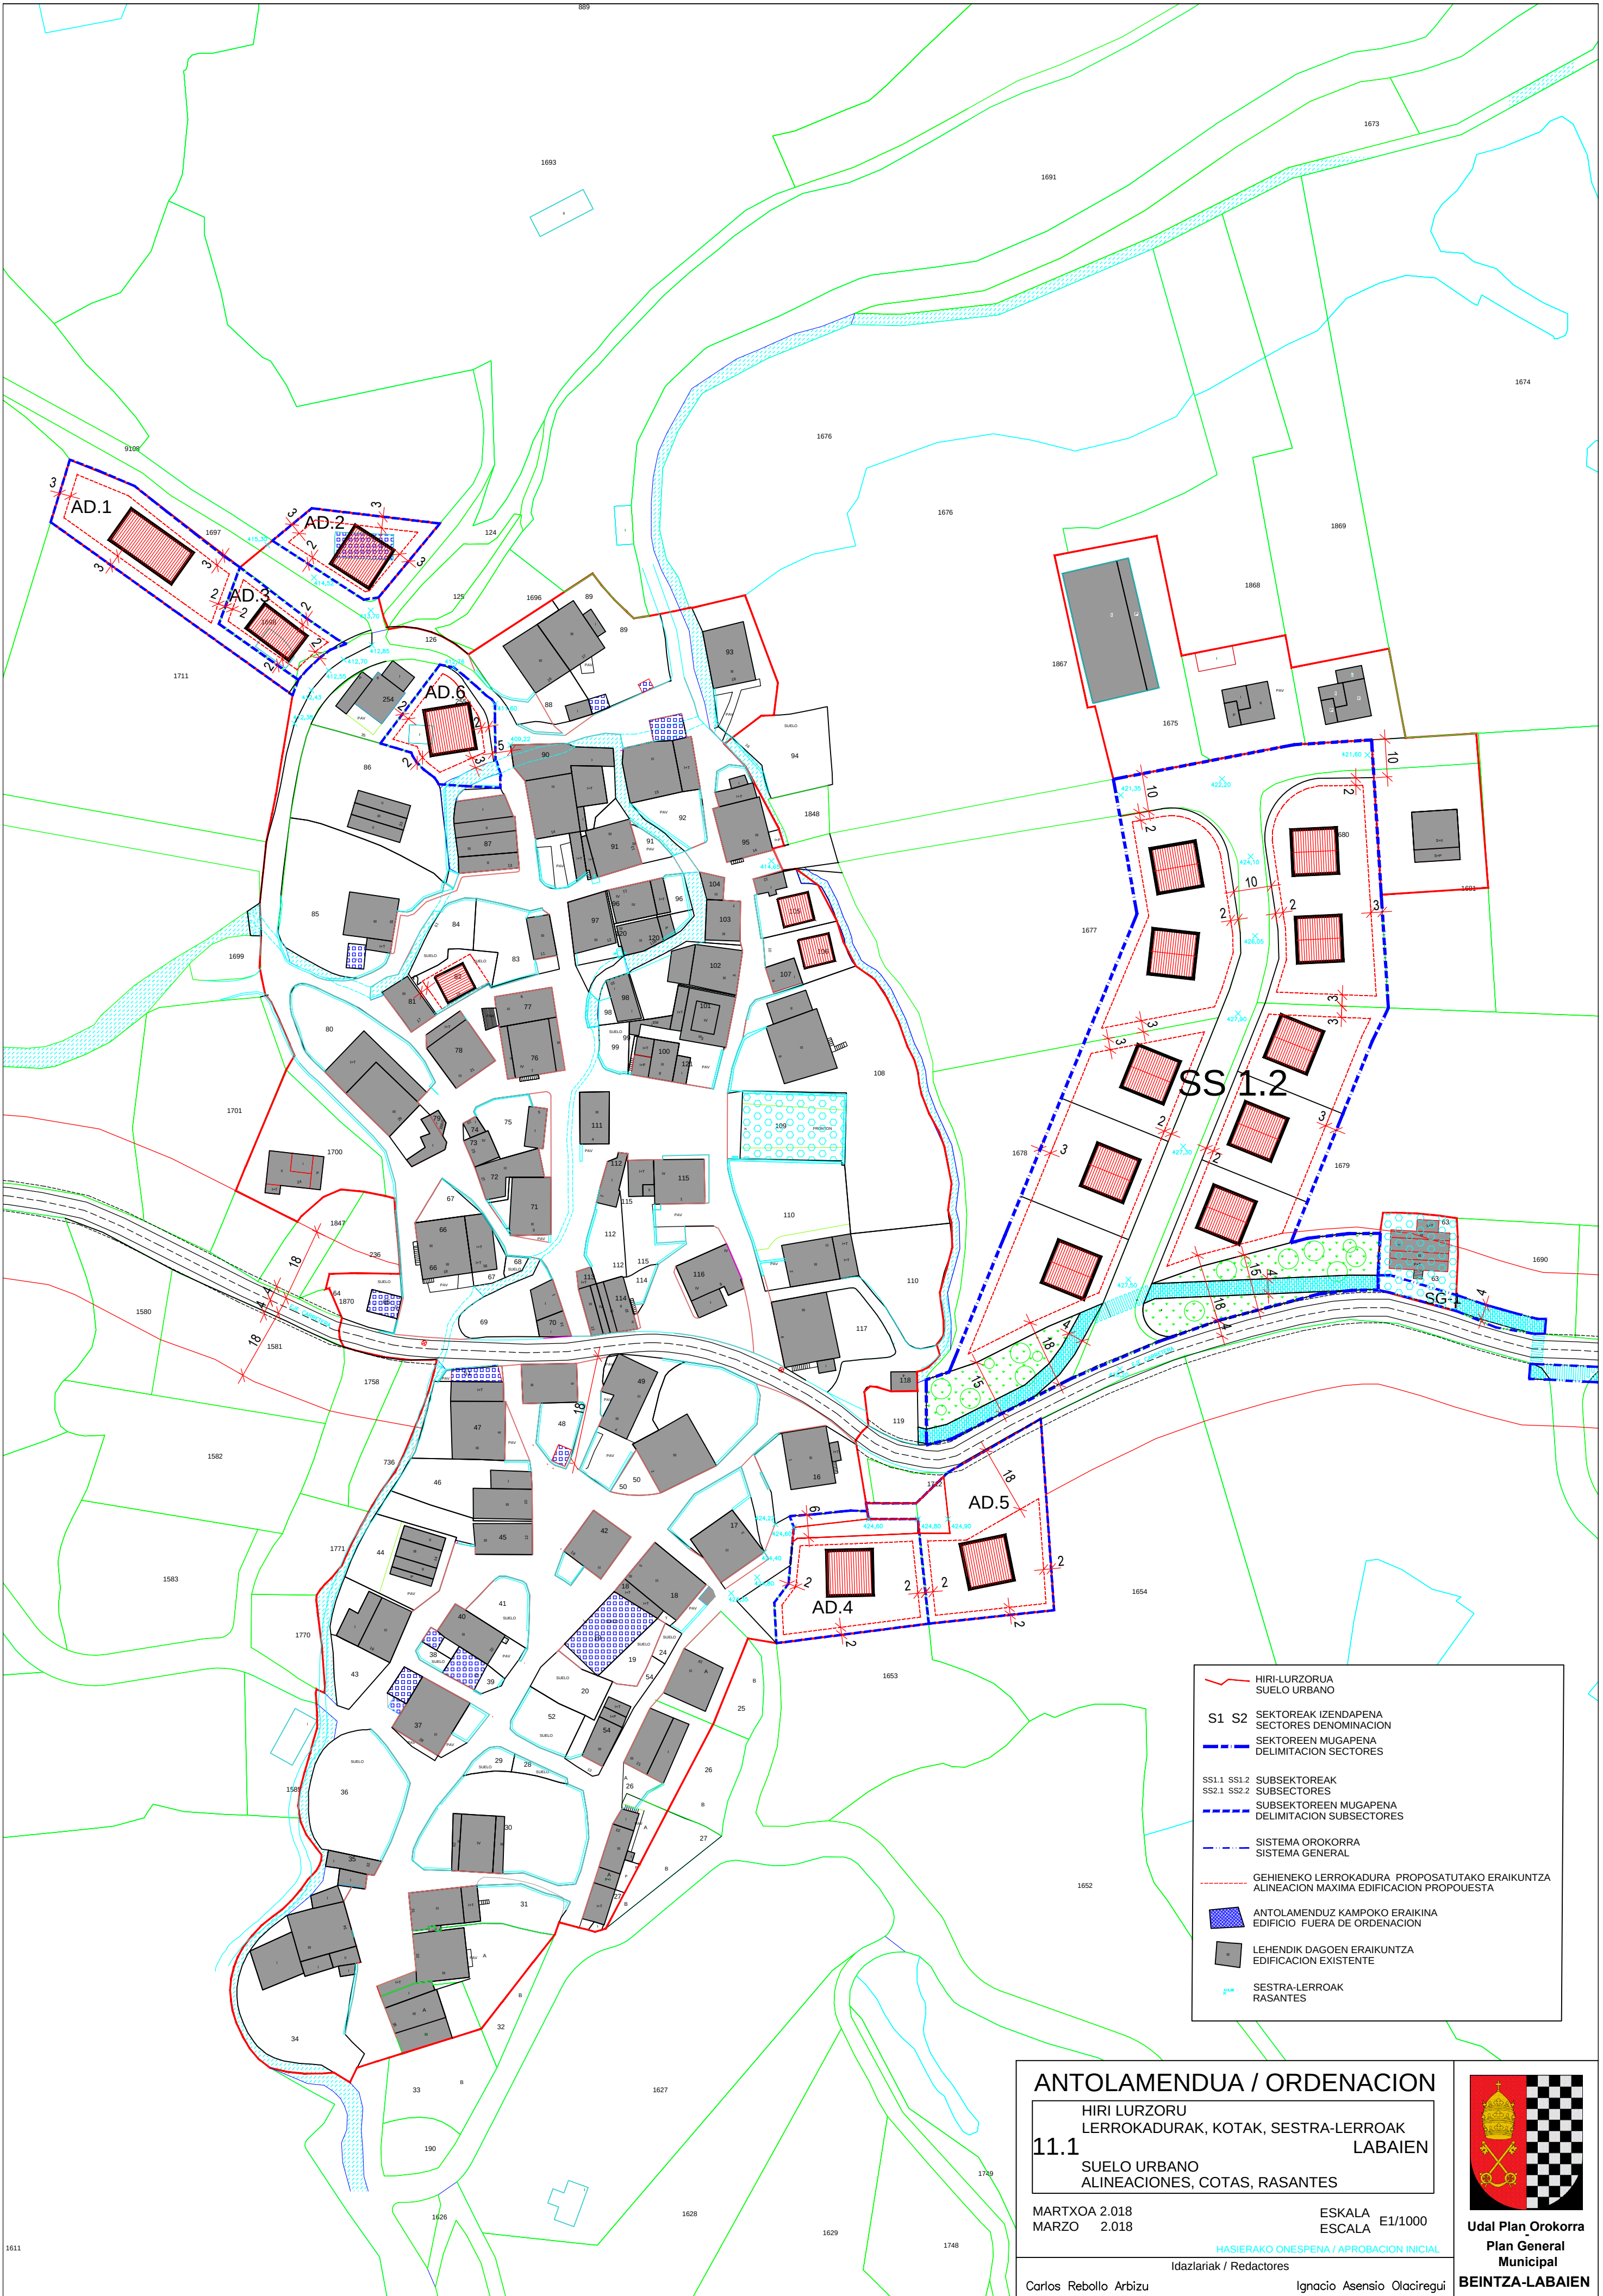

HIRI-LURZORUA
SUELO URBANO

S1 S2

SEKTOREAK IZENDAPENA
SECTORES DENOMINACION

SEKTOREEN MUGAPENA
DELIMITACION SECTORES

SS1.1 SS1.2
SS2.1 SS2.2

SUBSEKTOREAK
SUBSECTORES

SUBSEKTOREEN MUGAPENA
DELIMITACION SUBSECTORES

SISTEMA OROKORRA
SISTEMA GENERAL

GEHIENENKO LERROKADURA PROPOSATUTAKO ERAIKUNTZA
ALINEACION MAXIMA EDIFICACION PROPOUESTA

ANTOLAMENDUZ KAMPOKO ERAIKINA
EDIFICIO FUERA DE ORDENACION

LEHENDIK DAGOEN ERAIKUNTZA
EDIFICACION EXISTENTE

SESTRA-LERROAK
RASANTES

ANTOLAMENDUA / ORDENACION

HIRI LURZORU
LERROKADURAK, KOTAK, SESTRA-LERROAK
LABAIEN

11.1
SUELO URBANO
ALINEACIONES, COTAS, RASANTES

MARTXOA 2.018
MARZO 2.018


ESKALA
ESCALA E1/1000

HASIERAKO ONESPENA / APROBACION INICIAL


Idazlariak / Redactores

Carlos Rebollo Arbizu

Ignacio Asensio Olaciregui

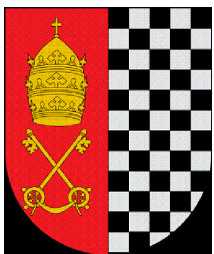

Udal Plan Orokorra
Plan General
Municipal
BEINTZA-LABAIEN

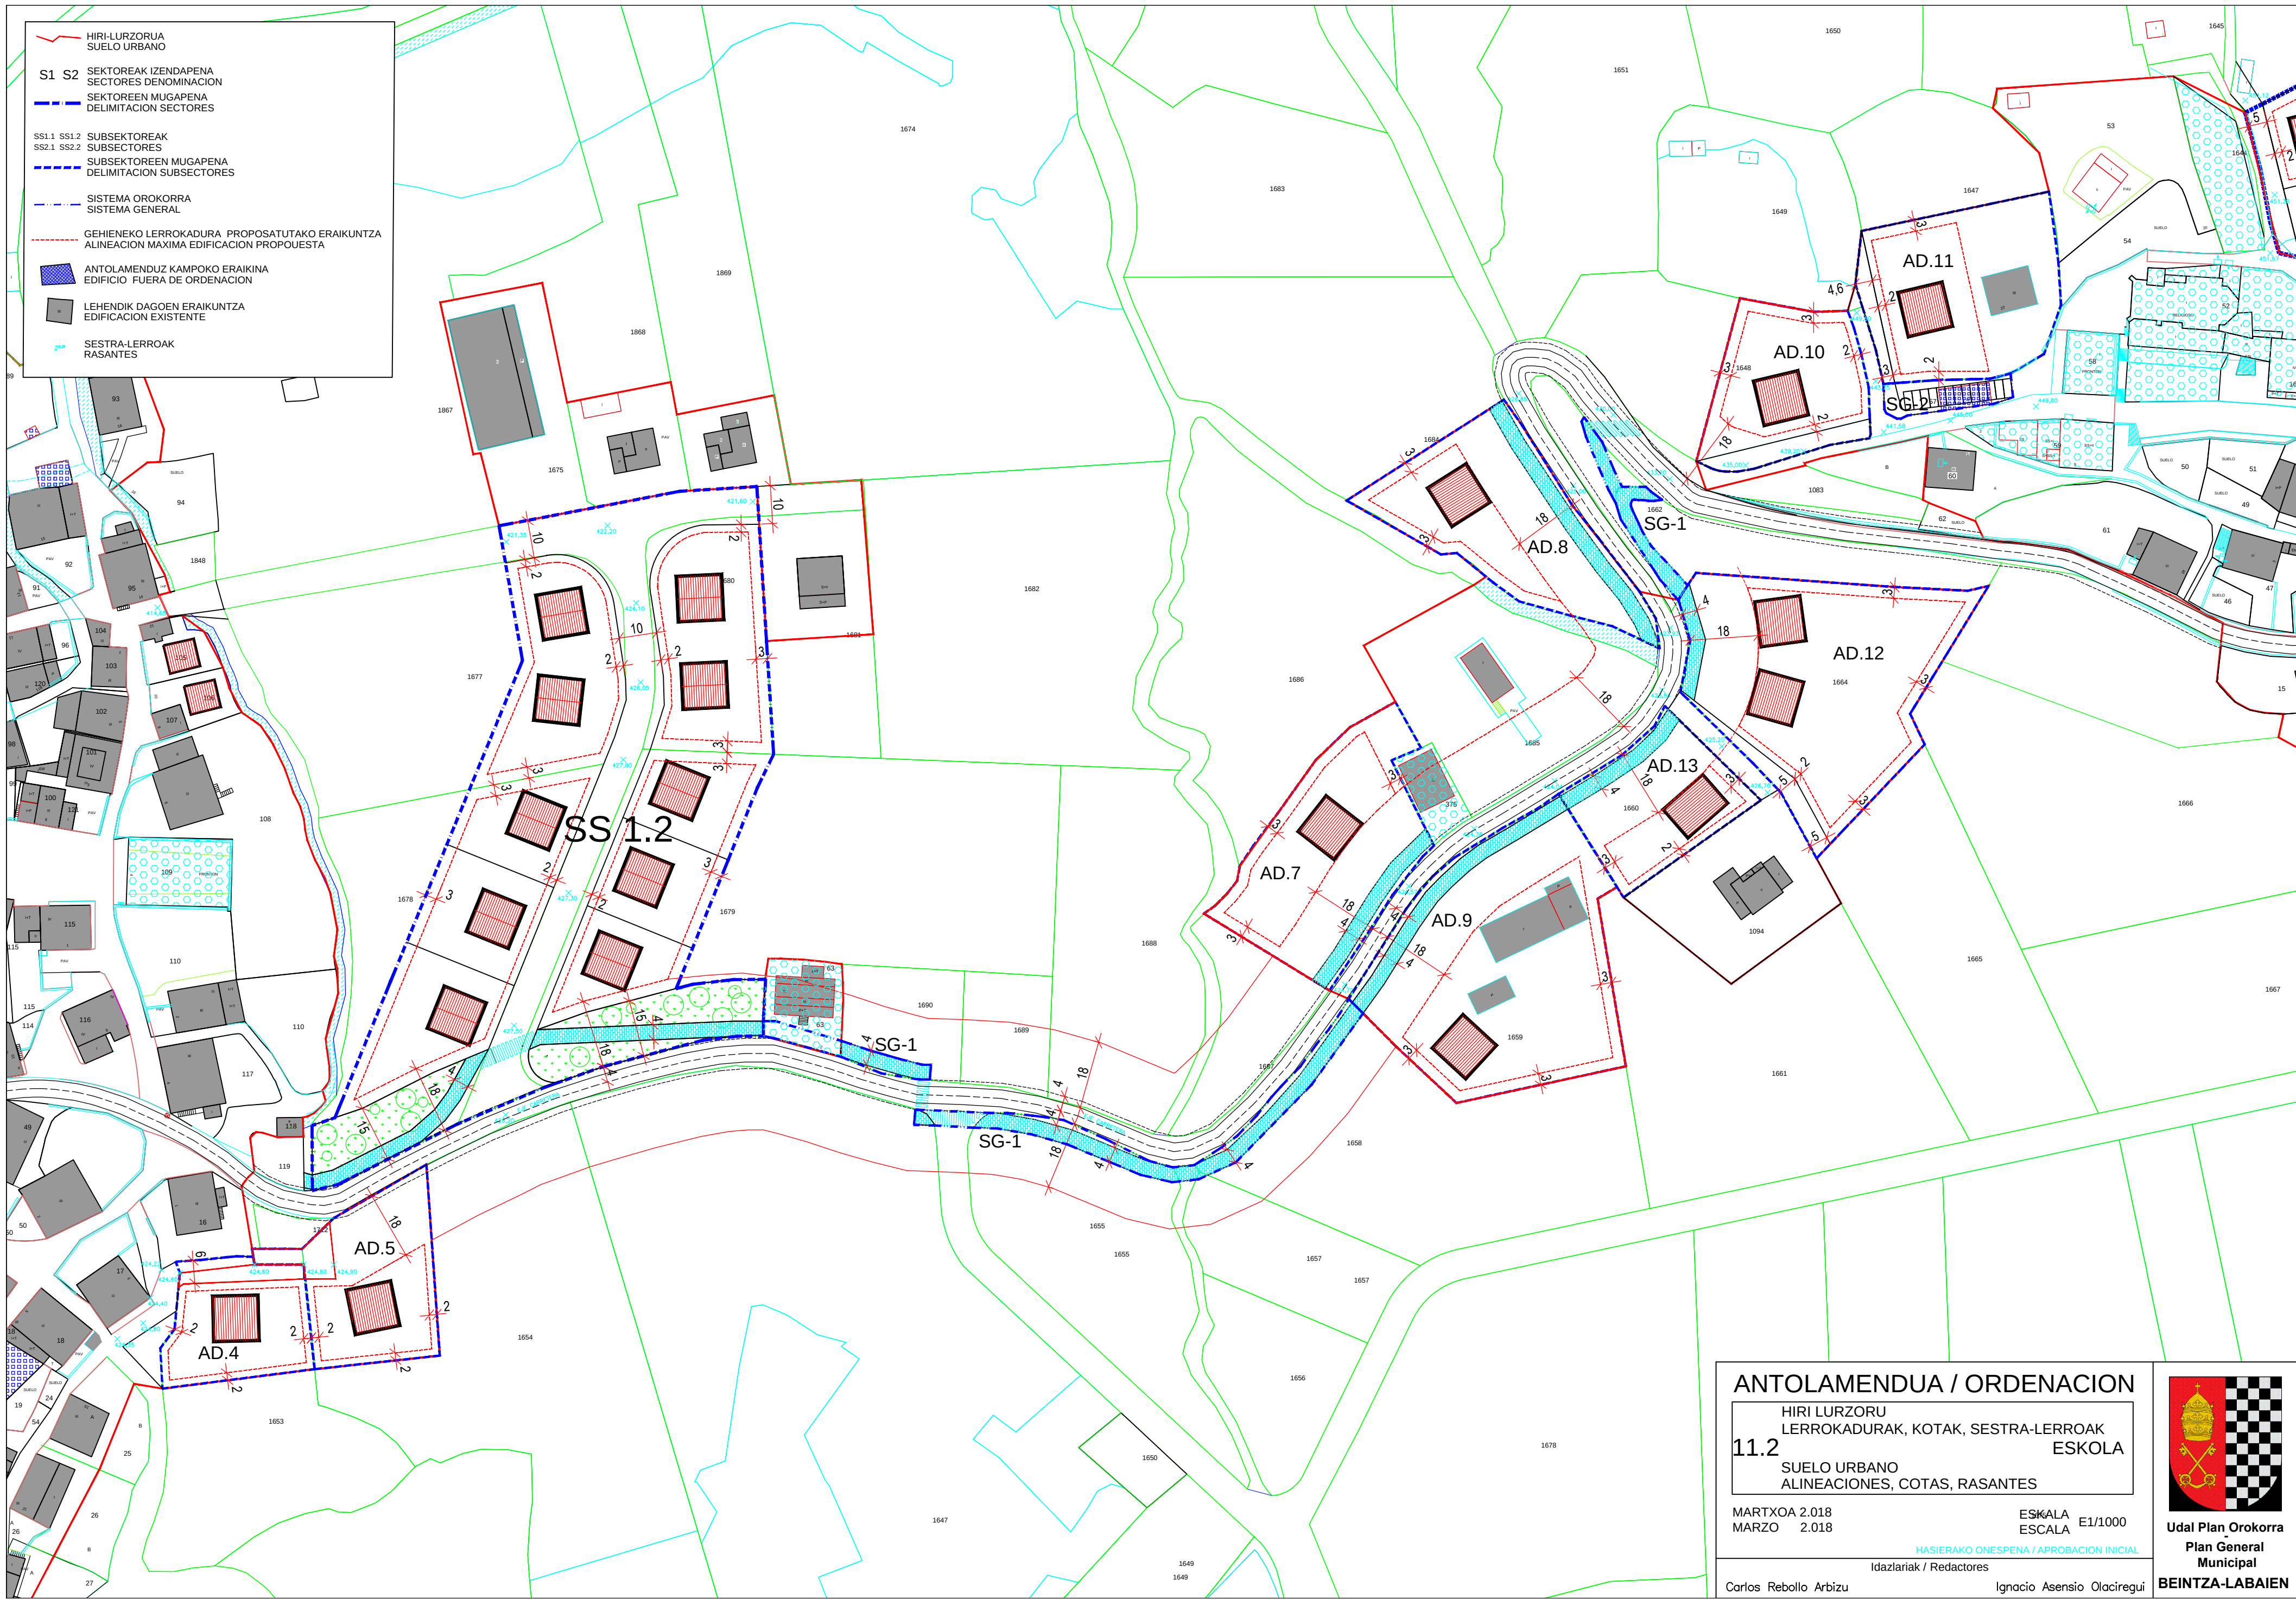

ANTOLAMENDUA / ORDENACION

HIRI LURZORU
LERROKADURAK, KOTAK, SESTRA-LERROAK
11.2 ESKOLA
SUELO URBANO
ALINEACIONES, COTAS, RASANTES

MARTXOA 2.018
MARZO 2.018


ESKALA E1/1000
ESCALA

HASIERAKO ONESPENA / APROBACION INICIAL

Idazlariak / Redactores

Carlos Rebollo Arbizu

Ignacio Asensio Olaciregui

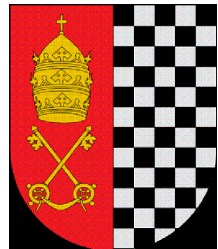

Udal Plan Orokorra
Plan General
Municipal

BEINTZA-LABAIEN

HIRI-LURZORUA
SUELO URBANO

S1 S2 SEKTOREAK IZENDAPENA
SECTORES DENOMINACION

SEKTOREEN MUGAPENA
DELIMITACION SECTORES

SS1.1 SS1.2 SUBSEKTOREAK
SUBSECTORES

SUBSEKTOREEN MUGAPENA
DELIMITACION SUBSECTORES

SISTEMA OROKORRA
SISTEMA GENERAL

GEHIENENKO LERROKADURA PROPOSATUTAKO ERAIKUNTZA
ALINEACION MAXIMA EDIFICACION PROPOUESTA

ANTOLAMENDUZ KAMPOKO ERAIKINA
EDIFICIO FUERA DE ORDENACION

LEHENDIK DAGOEN ERAIKUNTZA
EDIFICACION EXISTENTE

SESTRA-LERROAK
RASANTES

ANTOLAMENDUA / ORDENACION

HIRI LURZORU
LERROKADURAK, KOTAK, SESTRA-LERROAK
BEINTZA

11.3
SUELO URBANO
ALINEACIONES, COTAS, RASANTES

MARTXOA 2.018
MARZO 2.018


ESKALA E1/1000
ESCALA

HASIERAKO ONESPENA / APROBACION INICIAL

Idazlariak / Redactores

Carlos Rebollo Arbizu

Ignacio Asensio Olaciregui

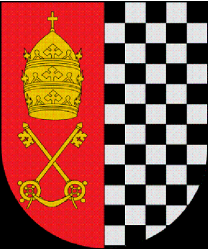

Udal Plan Orokorra
Plan General
Municipal

BEINTZA-LABAIEN

